


Battyhány u.

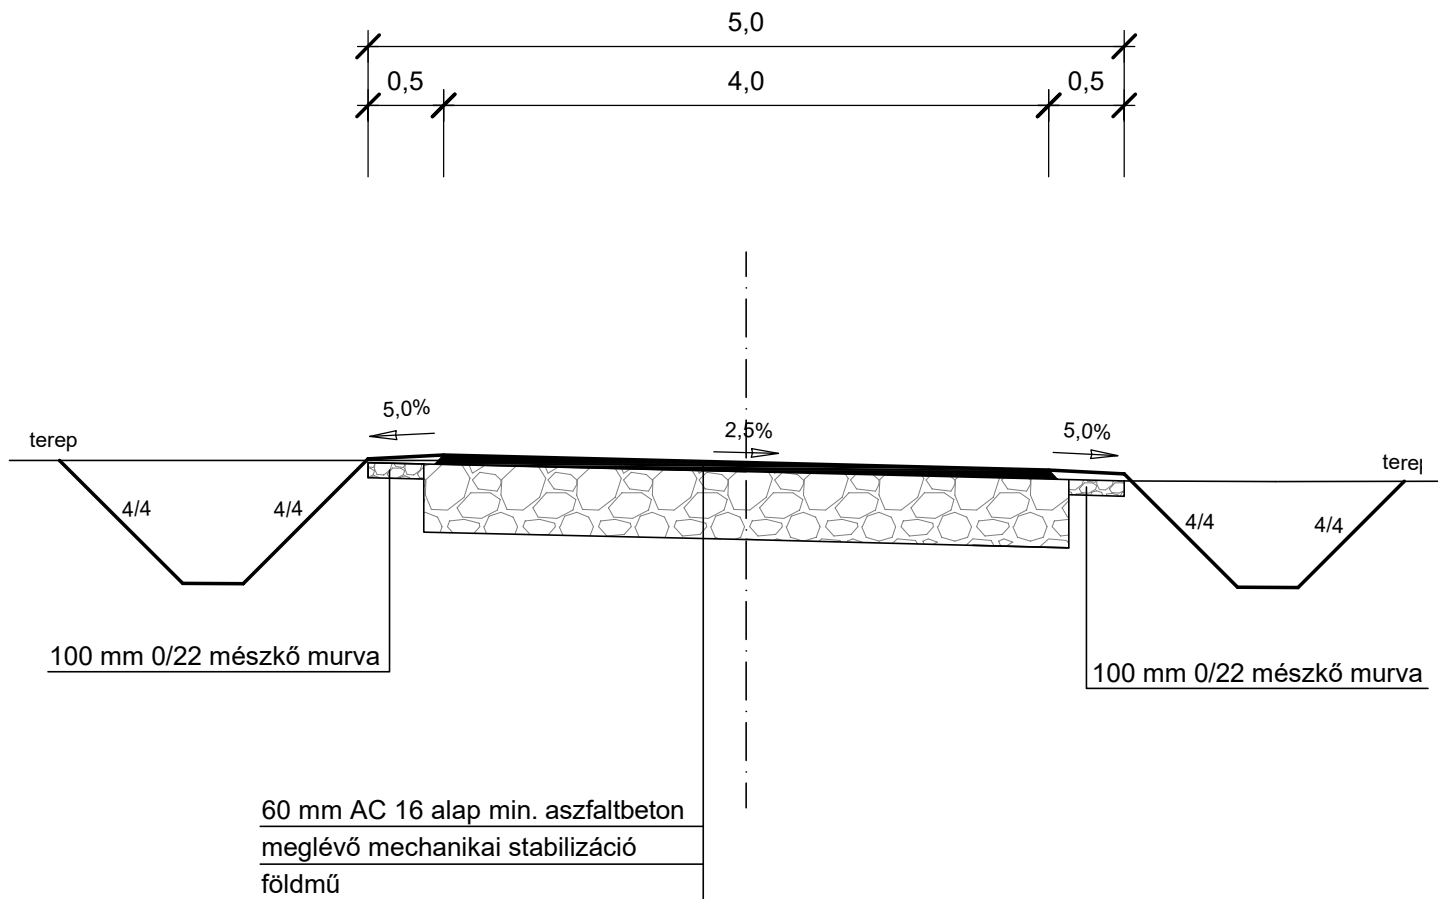

ZSILÁK ZOLTÁN úttervező 5600 Békéscsaba, Munkácsy Mihály utca 3. e-mail: zsilakterv@t-online.hu T.: 66-324-815; 30-95-22-719			
Megbízó: ISASZEG VÁROS ÖNKORMÁNYZATA			
A terv címe: ISASZEG, BATTYHÁNY UTCA ÚTÉPÍTÉSE 1. sz. módosítás			Tervszám: ÚT-331
Tervező: Zsilák Zoltán	A terv fajtája: EGYESÍTETT TERV		
Engedély / kamarai szám: EV-917301	04-270-97		
A jogosultság területe: úttervezés	KÉ-T ; KÉ-Sz		
Ezen terv Zsilák Zoltán szellemi alkotása. Az 1999. évi LXXVI. törvény értelmében szerzői jogvédelem alatt áll. Teljes egészének vagy részleteinek bármilyen felhasználásához a tervező hozzájárulása szükséges.			Rajz megnevezése: MINTAKERESZTSZELVÉNY
kelt: 2019.06.		Rajzszám: U - 3.1.	M = 1:50