


Petőfi S. u.
Kertész u.

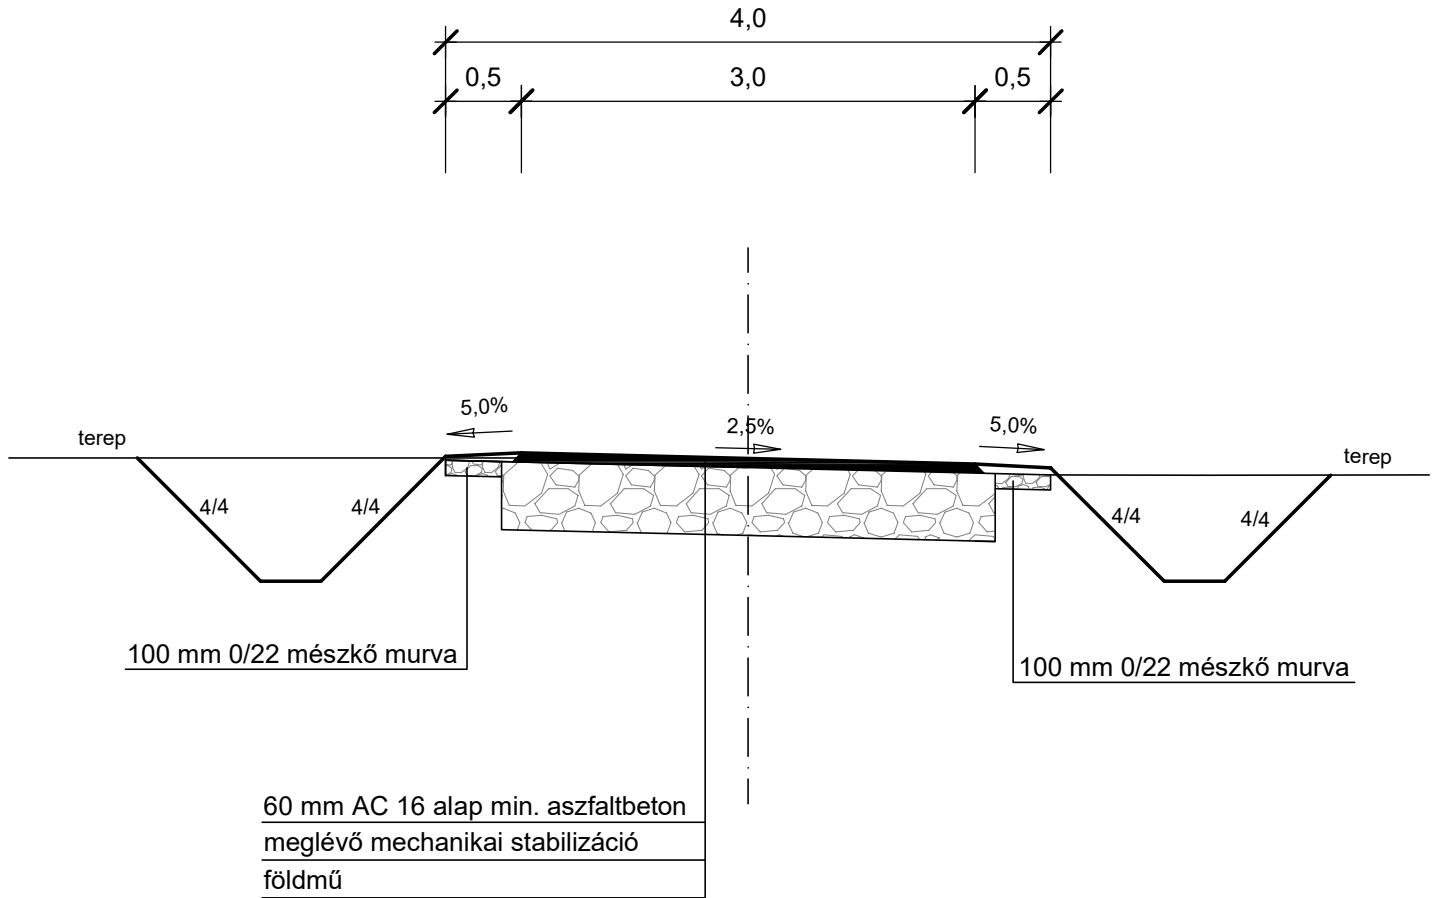

ZSILÁK ZOLTÁN úttervező 5600 Békéscsaba, Munkácsy Mihály utca 3. e-mail: zsilakterv@t-online.hu T.: 66-324-815; 30-95-22-719			
Megbízó: ISASZEG VÁROS ÖNKORMÁNYZATA			
A terv címe: ISASZEG PETŐFI S., KertészUTCA ÚTÉPÍTÉSE 1. sz. módosítás			Tervszám: ÚT-331
Tervező:	Zsilák Zoltán		A terv fajtája: EGYESÍTETT TERV
Engedély / kamarai szám:	EV-917301	04-270-97	
A jogosultság területe:	úttervezés	KÉ-T ; KÉ-Sz	
Ezen terv Zsilák Zoltán szellemi alkotása. Az 1999. évi LXXVI. törvény értelmében szerzői jogvédelem alatt áll. Teljes egészének vagy részleteiknek bármilyen felhasználásához a tervező hozzájárulása szükséges.			Rajz megnevezése: MINTAKERESZTSZELVÉNY
		kelt: 2019.06.	Rajzszám: U - 3.2. M = 1:50